

ΕΦΗΜΕΡΙΔΑ ΤΗΣ ΚΥΒΕΡΝΗΣΕΩΣ

ΤΗΣ ΕΛΛΗΝΙΚΗΣ ΔΗΜΟΚΡΑΤΙΑΣ

28 Μαΐου 2019 | ΤΕΥΧΟΣ ΤΕΤΑΡΤΟ | Αρ. Φύλλου **258**

ΑΠΟΦΑΣΕΙΣ

Αριθμ. ΥΠΕΝ/ΔΝΕΠ/16181/903

Καθορισμός συμπληρωματικών ειδικών όρων και περιορισμών δόμησης και χρήσης στο διατηρητέο κτίριο επί των οδών Κυναιγείρου 6Α και Γερμανικού, στην περιοχή Μεταξουργείου, στο Ο.Τ. 64021 του εγκεκριμένου ρυμοτομικού σχεδίου του Δήμου Αθηναίων Νομού Αττικής.

Ο ΥΠΟΥΡΓΟΣ ΠΕΡΙΒΑΛΛΟΝΤΟΣ ΚΑΙ ΕΝΕΡΓΕΙΑΣ

Έχοντας υπόψη:

1. Τις διατάξεις του άρθρου 6 (παρ. 3.α και 3.γ) του ν. 4067/2012 «Νέος Οικοδομικός Κανονισμός» (Α' 79), όπως η παρ. 3.α τροποποιήθηκε με το άρθρο 48 παρ. 2 του ν. 4178/2013 «Αντιμετώπιση της Αυθαίρετης Δόμησης - Περιβαλλοντικό Ισοζύγιο και άλλες διατάξεις» (Α' 174).

2. Τις διατάξεις του άρθρου 90 του Κώδικα Νομοθεσίας για την Κυβέρνηση και τα κυβερνητικά όργανα (άρθρο πρώτο του π.δ. 63/2005, Α' 98).

3. Το αριθμ. 41/7ο/2018 πρακτικό συνεδρίας του Συμβουλίου Αρχιτεκτονικής Περιφερειακής Ενότητας Κεντρικού Τομέα Αθηνών.

4. Την ΥΠΠΟΑ/ΓΔΑΜΤΕ/ΥΝΜΤΕΑΑΣΕΚ/591894/ 60757/ 10870/21-11-2018 απόφαση της Υπηρεσίας Νεώτερων Μνημείων και Τεχνικών Έργων Αττικής, Ανατολικής Στερεάς Ελλάδας και Κυκλάδων του Υπουργείου Πολιτισμού και Αθλητισμού.

5. Την από 06-02-2019 αιτιολογική έκθεση της Διεύθυνσης Αρχιτεκτονικής, Οικοδομικών Κανονισμών και Αδειοδοτήσεων - Τμήμα Διατηρητέων Κτηρίων του Υπουργείου Περιβάλλοντος και Ενέργειας και το αριθμ. ΥΠΕΝ/ΔΑΟΚΑ/11014/503/06-02-2019 έγγραφο της ίδιας Διεύθυνσης προς τον Δήμο Αθηναίων και τους ενδιαφερόμενους.

6. Την από 07-02-2019 (αριθμ. ΥΠΕΝ 11416/07-02-2019) σύμφωνη γνώμη των φερόμενων ως συνιδιοκτητών του κτιρίου.

7. Την αριθμ. 25η/συν.3η/13-02-2019 γνωμοδότηση του Κεντρικού Συμβουλίου Αρχιτεκτονικής.

8. Τα αριθμ. 055002/19-02-2019, 068838/01-03-2019 και 085832/19-03-2019 έγγραφα της Διεύθυνσης Κτιριακής Υποδομής του Δήμου Αθηναίων για την τήρηση της διαδικασίας της παρ. 3.α του άρθρου 6 του ν. 4067/2012 (Α΄79).

9. Το γεγονός ότι από τις κανονιστικές διατάξεις αυτής της απόφασης δεν προκαλείται δαπάνη σε βάρος του κρατικού προϋπολογισμού και του προϋπολογισμού του οικείου Ο.Τ.Α., αποφασίζουμε:

Α. Στο κτίριο που βρίσκεται επί των οδών Κυναιγείρου 6Α και Γερμανικού, στην περιοχή Μεταξουργείου, στο Ο.Τ. 64021 του εγκεκριμένου ρυμοτομικού σχεδίου του Δήμου Αθηναίων Νομού Αττικής, φερόμενης συνιδιοκτησίας των Μιχαλόπουλου Νικολάου, Μιχαλοπούλου - Βρεττάκου Παναγιώτας και Μιχαλοπούλου Περσεφόνης, το οποίο έχει χαρακτηρισθεί ως διατηρητέο με την 14294/2824/12-05-1997 απόφαση Υπουργού Περιβάλλοντος, Χωροταξίας και Δημοσίων Έργων (Δ' 461), επιτρέπονται τα εξής:

1. Προσθήκη κατ' επέκταση του υπάρχοντος Α΄ ορόφου, σε επαφή με τη μεσοτοιχία, επιφανείας τεσσάρων και πενήντα έξι (4,56) τ.μ.

2. Προσθήκη κατ' επέκταση του υπάρχοντος δωματίου Α΄ ορόφου, επιφανείας οκτώ και ενενήντα τρία (8,93) τ.μ., με κατασκευή υαλοστασίων και ελαφριά επικάλυψη, επί της οδού Κυναιγείρου.

Β. Οι παραπάνω επεμβάσεις πραγματοποιούνται σύμφωνα με τις ισχύουσες πολεοδομικές διατάξεις για την περιοχή, όπως φαίνονται στα οκτώ (8) διαγράμματα της αρχιτεκτονικής μελέτης (διάγραμμα δόμησης σε κλίμακα 1:100, τρεις (3) κατόψεις, δύο (2) τομές και δύο (2) όψεις σε κλίμακα 1:50) που θεωρήθηκαν από τον Προϊστάμενο της Διεύθυνσης Τοπογραφικών Εφαρμογών και που αντίτυπά τους σε φωτοσμίκρυνση συνδημοσιεύονται με την παρούσα.

Γ. Επιτρέπεται για το υπόψη κτίριο, η χρήση κατοικίας με χώρο εργασίας - εργαστηρίου.

Δ. Κατά τα λοιπά εξακολουθούν να ισχύουν τα οριζόμενα στην 14294/2824/12-05-1997 απόφαση Υπουργού Περιβάλλοντος, Χωροταξίας και Δημοσίων Έργων (Δ΄461).

Ε. Η ισχύς της παρούσας απόφασης αρχίζει από τη δημοσίευσή της στην Εφημερίδα της Κυβερνήσεως.

Η απόφαση αυτή να δημοσιευθεί στην Εφημερίδα της Κυβερνήσεως.

Αθήνα 13 Μαΐου 2019

Ο Υπουργός

ΓΕΩΡΓΙΟΣ ΣΤΑΘΑΚΗΣ

διάγραμμα δόμησης υπογείου

διάγραμμα δόμησης ισογείου

διάγραμμα δόμησης Α ορόφου

ΟΔΟΣ ΓΕΡΜΑΝΙΚΟΥ

E(ABGDEA)=102,00 m2

ΕΘΝΙΚΟ ΤΥΠΟΓΡΑΦΕΙΟ

Για τεχνικούς λόγους στο σχεδιάγραμμα, από το ηλεκτρονικό αρχείο, έγινε σμίκρυνση κατά ποσοστό 36%

ΟΓ. ΡΓ

MAX H = 15.50 μ.

ΙΔΕΑΤΟ ΣΤΕΡΕΟ

7.50

ΤΟΜΗ Β - Β

ΥΠΟΜΝΗΜΑ

- Εοικ.(ABGDEA) = 102.00 τμ.
- Επιτρ. στοιχεία Δόμησης:
  - Κάλυψη: 102.00 x 70% = 71.40 τμ.
  - Δόμηση: (ΣΔ 2.20 - 10%x2.20 = 1.98) 102.00 X 1.98 = 201.96 τμ.
  - Max H = 15.50 μ.
  - Επιτρεπόμενος όγκος = 201.96 x 5 = 1009.80 κμ.
  - Θέση στάθμευσης 1 ανα 80 τμ. προσθήκης.
- Πραγμ. στοιχεία Δόμησης:
  - Ελεγχος Κάλυψης υπαρχόντων (Ισόγειο)
  - 13.47 x 5.50 / 2 = 37.04
  - 3.91 x 9.50 / 2 = 18.57
  - 6.47 x 4.76 / 2 = 15.39
  - Σύνολο κυρίως κτιρίου = 70.99 τμ. < 71.40 τμ.
  - 4.33 x 1.75 / 2 = 3.788
  - 4.08 x 2.60 / 2 = 5.304
  - Σύνολο βοηθητικού κτιρίου = 9.09 τμ.
  - **Ολικό Σύνολο** = 70.99 + 9.09 = 80.08 τμ.
  - Ελεγχος Δόμησης
  - Υπόγειο:
  - Ευπογ. = 4.20 x (5.63 + 6.47) / 2 = 25,41 Δέν συμετέχει στην Δόμηση
  - Ισόγειο:
  - Εισόγ = 70.99 + 9.09 = 80.08 τμ.
  - Α όροφος:
  - Εορόφου = (3.22 + 3.98) / 2 x 4.05 + (3.22 x 0.10)/2 + (0.90 x 0.08)= 14.58 + 0.16 + 0.07 = 14.81 τμ.
  - Συνολική δόμηση υπαρχόντων = 80.08 + 14.81 = 94.89 τμ.
- Ελεγχος ύψους είναι 7.28 < 15.50
- Ελεγχος όγκου:
  - Πραγματοποιούμενος όγκος = 70.99 x 3.90 + 9.09 x 2.65 + (14.81 x 2.75)+ (70.99 x 1.45)/2 - [(4.04 x 3.91)/2 x 1.45 /3] + (14.81 x 0.63) /2= 276.86 + 24.09 + 40.72 + 51.46 - 3.82 + 4.66 = 393.97 < 1009.80 κμ.
- Υπολογισμός θέσεων στάθμευσης.
  - Δεν απαιτείται θέση στάθμευσης.

ΠΡΟΣΘΗΚΗ Α' ΟΡΟΦΟΥ (κατ' επεκταση υπάρχοντος)

Επροσθήκης: $\frac{1}{2}$[(3,22 + 2,98) x 1,50] + $\frac{1}{2}$ [(2,25 + 2,16) x 4,05] - (0,90 x 0,08) = 4,63 + 8,93 - 0,07 = **13,49τμ.**

Ελεγχος Κάλυψης : Ε Α' Ορόφου: 14,81 + 13,49 = 28,30 < 71,40τμ.

Έλεγχος Δόμησης : Ε ΣΔ = 94,89 + 13,49 = 108,38 < 201,96τμ

Έλεγχος Όγκου (h= 2,40μ) : 13,49 x 2,40 = 32,37κμ.

393,97 + 32,37 = 426,34 < 1009,80κμ.

ΟΨΗ ΚΥΝΑΙΓΕΙΡΟΥ

ΟΨΗ ΓΕΡΜΑΝΙΚΟΥ

Το παρόν διάγραμμα συνοδεύει την από 6/2/2019 αιτιολογική έκθεση της Δ/νσης Α.Ο.Κ.Α, Τμήματος Δ.Κ.

Η Τμηματάρχης

ΕΙΡΗΝΗ ΦΙΤΡΑ

ΤΡΙΣΔΙΑΣΤΑΤΗ ΑΠΕΙΚΟΝΙΣΗ

εργοδότης:	ΝΙΚΟΣ ΜΙΧΑΛΟΠΟΥΛΟΣ ΓΙΩΤΑ ΒΡΕΤΤΑΚΟΥ - ΜΙΧΑΛΟΠΟΥΛΟΥ ΠΕΡΣΕΦΩΝΗ ΜΙΧΑΛΟΠΟΥΛΟΥ
εργο:	ΜΙΚΡΗ ΠΡΟΣΘΗΚΗ ΣΤΟΝ Α' ΟΡΟΦΟΥ ΑΠΟΚΑΤΕΣΤΗΜΕΝΟΥ ΔΙΑΤΗΡΗΤΕΟΥ ΚΤΙΡΙΟΥ
θεση:	ΓΕΡΜΑΝΙΚΟΥ & ΚΥΝΑΙΓΕΙΡΟΥ 6Α ΜΕΤΑΞΟΥΡΓΕΙΟ
μελετητες:	ΑΛΕΞΑΝΔΡΟΣ ΝΕΝΕΔΑΚΗΣ — ΑΡΧΙΤΕΚΤΟΝΑΣ ΠΕΡΣΕΦΩΝΗ ΜΙΧΑΛΟΠΟΥΛΟΥ — ΠΟΛΙΤΙΚΟΣ ΜΗΧΑΝΙΚΟΣ ΦΑΙΔΩΝΑΣ ΝΕΝΕΔΑΚΗΣ — ΗΛΕΚΤΡΟΛΟΓΟΣ ΜΗΧΑΝΙΚΟΣ
θεμα σχεδιου: ΔΙΑΓΡΑΜΜΑ ΔΟΜΗΣΗΣ ΠΡΟΤΑΣΗ	Α. 02
κλιμακα: 1:100	
σφραγιδα-υπογραφη	ΑΛΕΞΑΝΔΡΟΣ Ε. ΝΕΝΕΔΑΚΗΣ ΑΡΧΙΤΕΚΤΩΝ ΜΗΧΑΝΙΚΟΣ Ε.Μ.Π. ΚΕΝΤΡΙΚΟ ΣΥΜΒΟΥΛΙΟ ΑΡΧΙΤΕΚΤΟΝΙΚΗΣ Το παρόν σχεδιάγραμμα μελετήθηκε από το ΚΕ.Σ.Α. την 13-2-2019 και εγκρίθηκε σύμφωνα με την υπ' αριθμ. 2.5 γνωμοδότησή του. ΠΡΟΕΔΡΟΣ
χρονος μελετης ΙΟΥΝΙΟΣ 2018	ΑΡ.ΓΡ.505/536

Το παρόν διάγραμμα συνοδεύει την από 6/12/2018 αιτιολογική έκθεση της Δ/νσης Α.Ο.Κ.Α. Τμήματος Δ.Κ.
Η Τμηματάρχης
Ειρήνη Φίλη


Ευπ. = 4,20x(5,63 + 6,47)/2 = 25,41τμ.

ΥΠΟΓΕΙΟ
(55.28)
-1.90
-1.10
-0.70
ΟΓ. ΡΓ
9.50
4.82
4.33
4.08
7.39
6.47
5.63
3.24
3.21
1.58
0.18
3.91
4.20
13.47
18.40
A
B


εργοδότης:	ΝΙΚΟΣ ΜΙΧΑΛΟΠΟΥΛΟΣ ΓΙΩΤΑ ΒΡΕΤΤΑΚΟΥ - ΜΙΧΑΛΟΠΟΥΛΟΥ ΠΕΡΣΕΦΩΝΗ ΜΙΧΑΛΟΠΟΥΛΟΥ
εργο:	ΜΙΚΡΗ ΠΡΟΣΘΗΚΗ ΣΤΟΝ Α’ ΟΡΟΦΟΥ ΑΠΟΚΑΤΕΣΤΗΜΕΝΟΥ ΔΙΑΤΗΡΗΤΕΟΥ ΚΤΙΡΙΟΥ
θεση:	ΓΕΡΜΑΝΙΚΟΥ & ΚΥΝΑΙΓΕΙΡΟΥ 6Α ΜΕΤΑΞΟΥΡΓΕΙΟ
μελετητες:	ΑΛΕΞΑΝΔΡΟΣ ΝΕΝΕΔΑΚΗΣ ΑΡΧΙΤΕΚΤΟΝΑΣ ΠΕΡΣΕΦΩΝΗ ΜΙΧΑΛΟΠΟΥΛΟΥ ΠΟΛΙΤΙΚΟΣ ΜΗΧΑΝΙΚΟΣ ΦΑΙΔΩΝΑΣ ΝΕΝΕΔΑΚΗΣ ΗΛΕΚΤΡΟΛΟΓΟΣ ΜΗΧΑΝΙΚΟΣ
θεμα σχεδιου: ΚΑΤΟΨΗ ΥΠΟΓΕΙΟΥ ΠΡΟΤΑΣΗ	Α.03
κλιμακα: 1:50	
σφραγιδα-υπογραφη	ΚΕΝΤΡΙΚΟ ΣΥΜΒΟΥΛΙΟ ΑΡΧΙΤΕΚΤΟΝΙΚΗΣ Το παρόν σχεδιάγραμμα ... το ΚΕ.Σ.Α. την 15-12-2018 και εγκρίθηκε ... 25 ΠΡΟΕΔΡΟΣ
χρονος μελετης ΙΟΥΝΙΟΣ 2018	ΑΡ.ΓΡ.505/536

ΑΛΕΞΑΝΔΡΟΣ Ε. ΝΕΝΕΔΑΚΗΣ
ΑΡΧΙΤΕΚΤΩΝ ΜΗΧΑΝΙΚΟΣ Ε.Μ.Π.
ΜΕΛΟΣ Τ.Ε.Ε. ΑΡΙΘΜΟΣ ΜΗΤΡΩΟΥ 120317
ΒΑΛΑΩΡΙΤΟΥ 93 - 103 71 ΑΘΗΝΑ


ΕΘΝΙΚΟ ΤΥΠΟΓΡΑΦΕΙΟ
Για τεχνικούς λόγους στο σχεδιάγραμμα, από το ηλεκτρονικό αρχείο, έγινε σμίκρυνση κατά ποσοστό 35%

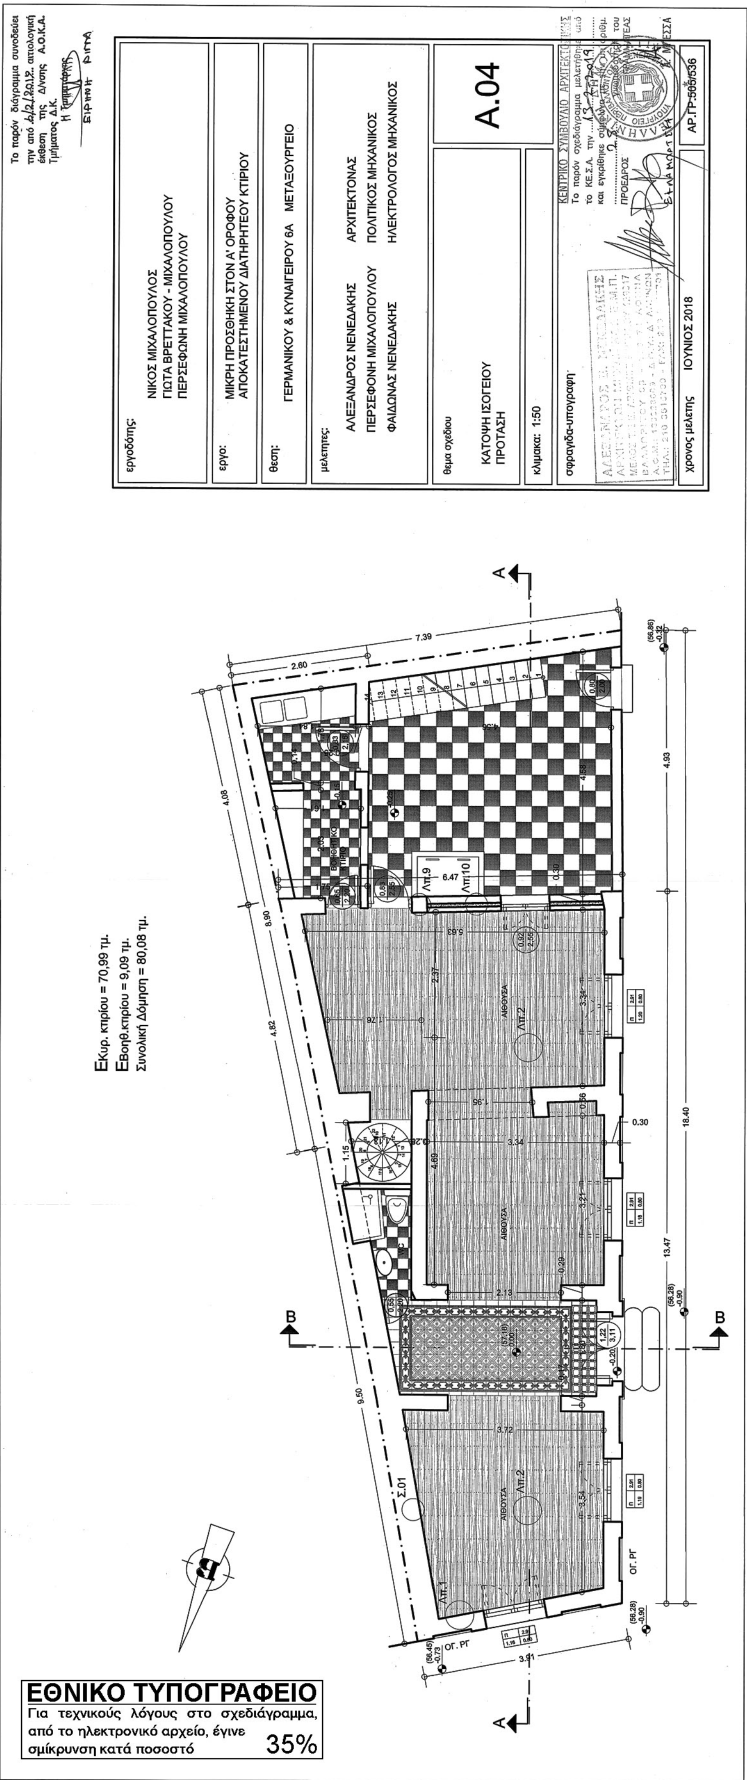

εργοδότης:
ΝΙΚΟΣ ΜΙΧΑΛΟΠΟΥΛΟΣ
ΓΙΩΤΑ ΒΡΕΤΤΑΚΟΥ - ΜΙΧΑΛΟΠΟΥΛΟΥ
ΠΕΡΣΕΦΩΝΗ ΜΙΧΑΛΟΠΟΥΛΟΥ
έργο:
ΜΙΚΡΗ ΠΡΟΣΘΗΚΗ ΣΤΟΝ Α' ΟΡΟΦΟΥ
ΑΠΟΚΑΤΕΣΤΗΜΕΝΟΥ ΔΙΑΤΗΡΗΤΕΟΥ ΚΤΙΡΙΟΥ
θεση:
ΓΕΡΜΑΝΙΚΟΥ & ΚΥΝΑΙΓΕΙΡΟΥ 6Α ΜΕΤΑΞΟΥΡΓΕΙΟ
μελετητες:
ΑΛΕΞΑΝΔΡΟΣ ΝΕΝΕΔΑΚΗΣ ΑΡΧΙΤΕΚΤΟΝΑΣ
ΠΕΡΣΕΦΟΝΗ ΜΙΧΑΛΟΠΟΥΛΟΥ ΠΟΛΙΤΙΚΟΣ ΜΗΧΑΝΙΚΟΣ
ΦΑΙΔΩΝΑΣ ΝΕΝΕΔΑΚΗΣ ΗΛΕΚΤΡΟΛΟΓΟΣ ΜΗΧΑΝΙΚΟΣ
θεμα σχεδιου:
ΚΑΤΟΨΗ ΙΣΟΓΕΙΟΥ
ΠΡΟΤΑΣΗ
A.04
κλιμακα: 1:50
σφραγιδα-υπογραφη
χρονος μελετης ΙΟΥΝΙΟΣ 2018
ΑΡ.ΓΡ:505/536
Εκυρ. κτιρίου = 70,99 τμ.
Εβοηθ.κτιρίου = 9,09 τμ.
Συνολική Δόμηση = 80,08 τμ.
ΑΙΘΟΥΣΑ
ΕΘΝΙΚΟ ΤΥΠΟΓΡΑΦΕΙΟ
Για τεχνικούς λόγους στο σχεδιάγραμμα, από το ηλεκτρονικό αρχείο, έγινε σμίκρυνση κατά ποσοστό 35%

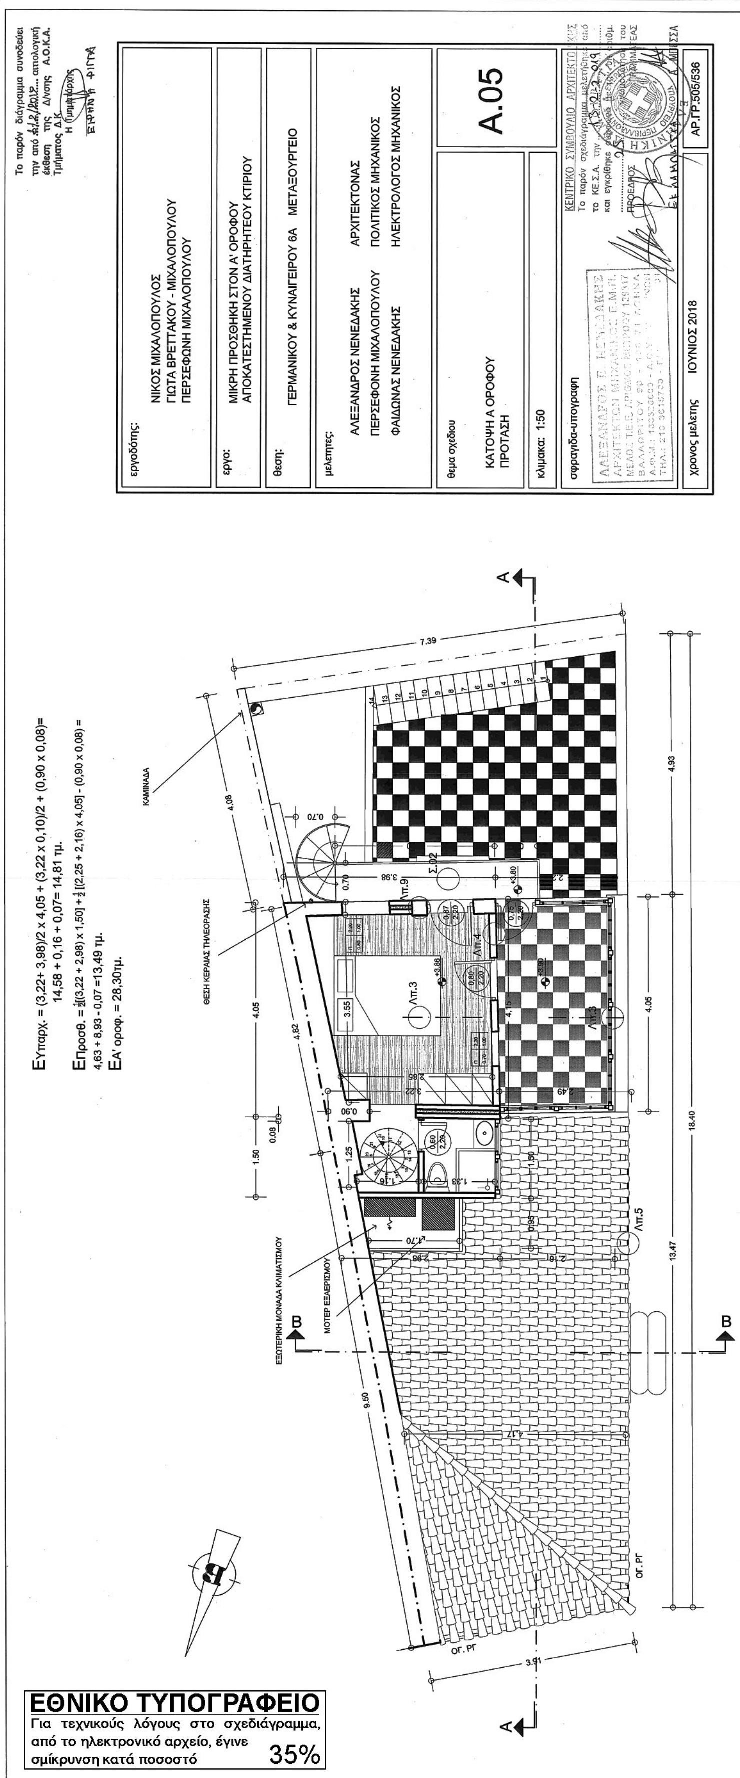


ΕΘΝΙΚΟ ΤΥΠΟΓΡΑΦΕΙΟ
Για τεχνικούς λόγους στο σχεδιάγραμμα, από το ηλεκτρονικό αρχείο, έγινε σμίκρυνση κατά ποσοστό 35%

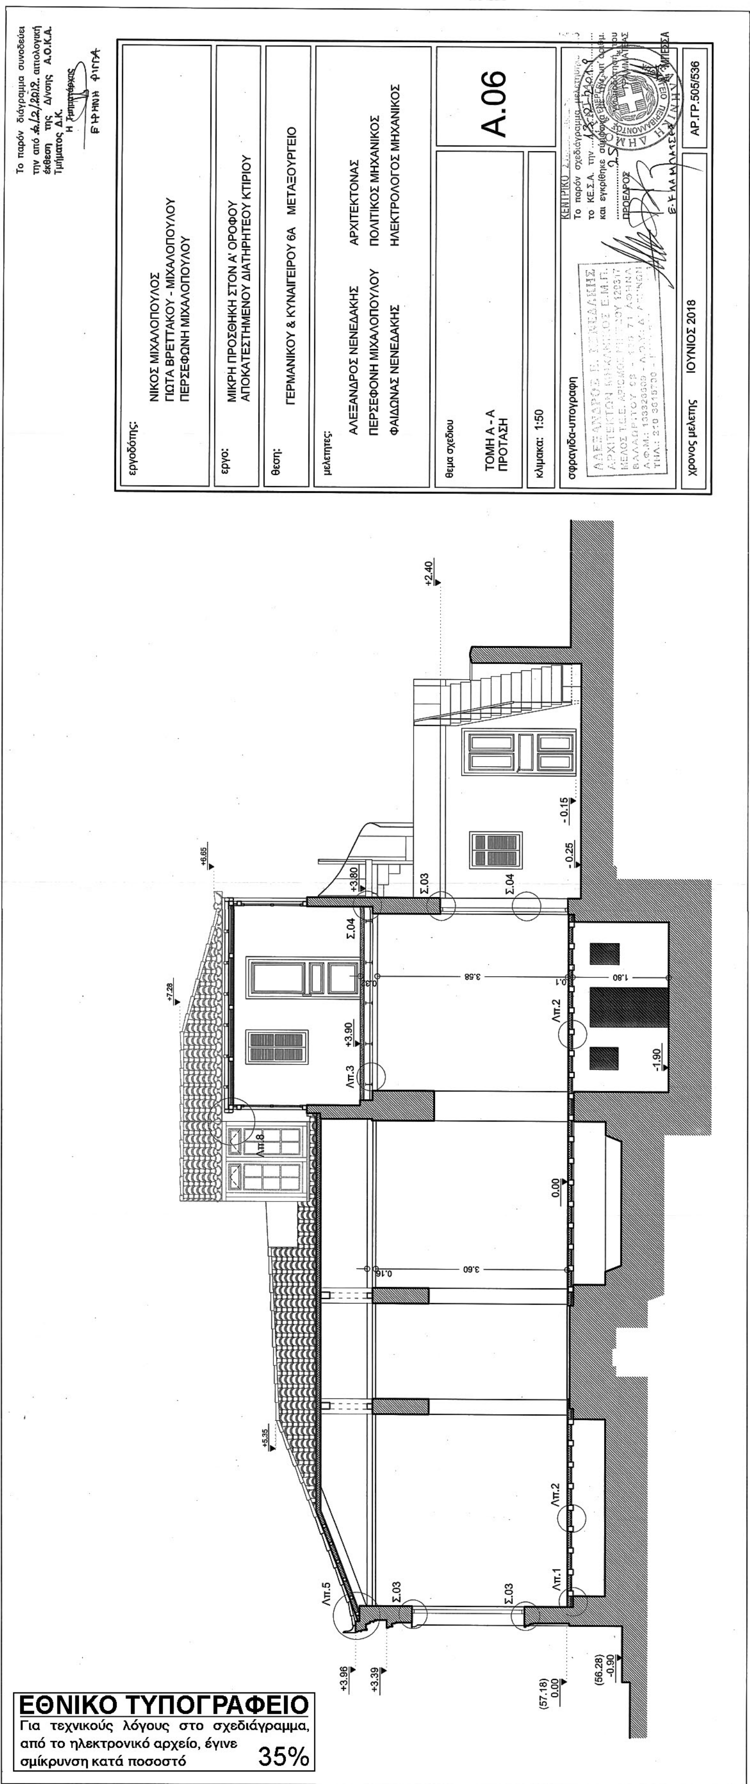
εργοδότης:
ΝΙΚΟΣ ΜΙΧΑΛΟΠΟΥΛΟΣ
ΓΙΩΤΑ ΒΡΕΤΤΑΚΟΥ - ΜΙΧΑΛΟΠΟΥΛΟΥ
ΠΕΡΣΕΦΟΝΗ ΜΙΧΑΛΟΠΟΥΛΟΥ
έργο:
ΜΙΚΡΗ ΠΡΟΣΘΗΚΗ ΣΤΟΝ Α' ΟΡΟΦΟΥ
ΑΠΟΚΑΤΕΣΤΗΜΕΝΟΥ ΔΙΑΤΗΡΗΤΕΟΥ ΚΤΙΡΙΟΥ
θεση:
ΓΕΡΜΑΝΙΚΟΥ & ΚΥΝΑΙΓΕΙΡΟΥ 6Α ΜΕΤΑΞΟΥΡΓΕΙΟ
μελετητες:
ΑΛΕΞΑΝΔΡΟΣ ΝΕΝΕΔΑΚΗΣ ΑΡΧΙΤΕΚΤΟΝΑΣ
ΠΕΡΣΕΦΟΝΗ ΜΙΧΑΛΟΠΟΥΛΟΥ ΠΟΛΙΤΙΚΟΣ ΜΗΧΑΝΙΚΟΣ
ΦΑΙΔΩΝΑΣ ΝΕΝΕΔΑΚΗΣ ΗΛΕΚΤΡΟΛΟΓΟΣ ΜΗΧΑΝΙΚΟΣ
θεμα σχεδιου
ΤΟΜΗ Α - Α
ΠΡΟΤΑΣΗ
κλιμακα: 1:50
Α.06
σφραγιδα-υπογραφη
χρονος μελετης ΙΟΥΝΙΟΣ 2018
ΑΡ.ΓΡ.505/536
ΕΘΝΙΚΟ ΤΥΠΟΓΡΑΦΕΙΟ
Για τεχνικούς λόγους στο σχεδιάγραμμα, από το ηλεκτρονικό αρχείο, έγινε σμίκρυνση κατά ποσοστό 35%

Το παρόν διάγραμμα συνοδεύει την από 6/3/2019 αιτιολογική έκθεση της Δ/νσης Α.Ο.Κ.Α. Τμήματος Δ.Κ.
Η Τμηματάρχης
ΕΙΡΗΝΗ ΦΙΤΑ

εργοδότης:	ΝΙΚΟΣ ΜΙΧΑΛΟΠΟΥΛΟΣ ΓΙΩΤΑ ΒΡΕΤΤΑΚΟΥ - ΜΙΧΑΛΟΠΟΥΛΟΥ ΠΕΡΣΕΦΩΝΗ ΜΙΧΑΛΟΠΟΥΛΟΥ
εργο:	ΜΙΚΡΗ ΠΡΟΣΘΗΚΗ ΣΤΟΝ Α' ΟΡΟΦΟΥ ΑΠΟΚΑΤΕΣΤΗΜΕΝΟΥ ΔΙΑΤΗΡΗΤΕΟΥ ΚΤΙΡΙΟΥ
θεση:	ΓΕΡΜΑΝΙΚΟΥ & ΚΥΝΑΙΓΕΙΡΟΥ 6Α ΜΕΤΑΞΟΥΡΓΕΙΟ
μελετητες:	ΑΛΕΞΑΝΔΡΟΣ ΝΕΝΕΔΑΚΗΣ ΑΡΧΙΤΕΚΤΟΝΑΣ ΠΕΡΣΕΦΟΝΗ ΜΙΧΑΛΟΠΟΥΛΟΥ ΠΟΛΙΤΙΚΟΣ ΜΗΧΑΝΙΚΟΣ ΦΑΙΔΩΝΑΣ ΝΕΝΕΔΑΚΗΣ ΗΛΕΚΤΡΟΛΟΓΟΣ ΜΗΧΑΝΙΚΟΣ
θεμα σχεδιου: ΤΟΜΗ Β - Β ΠΡΟΤΑΣΗ	Α.07
κλιμακα: 1:50	
σφραγιδα-υπογραφη: ΑΛΕΞΑΝΔΡΟΣ Ε. ΝΕΝΕΔΑΚΗΣ ΑΡΧΙΤΕΚΤΩΝ ΜΗΧΑΝΙΚΟΣ Ε.Μ.Π. ΜΕΛΟΣ Τ.Ε.Ε. ΑΡΙΘΜΟΣ ΜΗΤΡΩΟΥ 129317 ΒΑΛΑΩΡΙΤΟΥ 93 - 103 71 ΑΘΗΝΑ Α.Φ.Μ.: 135320000 - Δ.Ο.Υ.: Α' ΑΘΗΝΩΝ ΤΗΛ.: 210 3615700	ΚΕΝΤΡΙΚΟ ΣΥΜΒΟΥΛΙΟ ΑΡΧΙΤΕΚΤΟΝΙΚΗΣ Το παρόν σχεδιάγραμμα μελετήθηκε από το ΚΕ.Σ.Α. την 13-2-2019 και εγκρίθηκε σύμφωνα με την υπ' αριθμ. 25 γνωμοδότησή του Ο ΠΡΟΕΔΡΟΣ Η ΓΡΑΜΜΑΤΕΑΣ Ε. ΛΑΜΠΡΑΚΗΣ Α. ΜΠΕΣΣΑ
χρονος μελετης ΙΟΥΝΙΟΣ 2018	ΑΡ.ΓΡ.505/536

ΕΘΝΙΚΟ ΤΥΠΟΓΡΑΦΕΙΟ
Για τεχνικούς λόγους στο σχεδιάγραμμα, από το ηλεκτρονικό αρχείο, έγινε σμίκρυνση κατά ποσοστό 50%

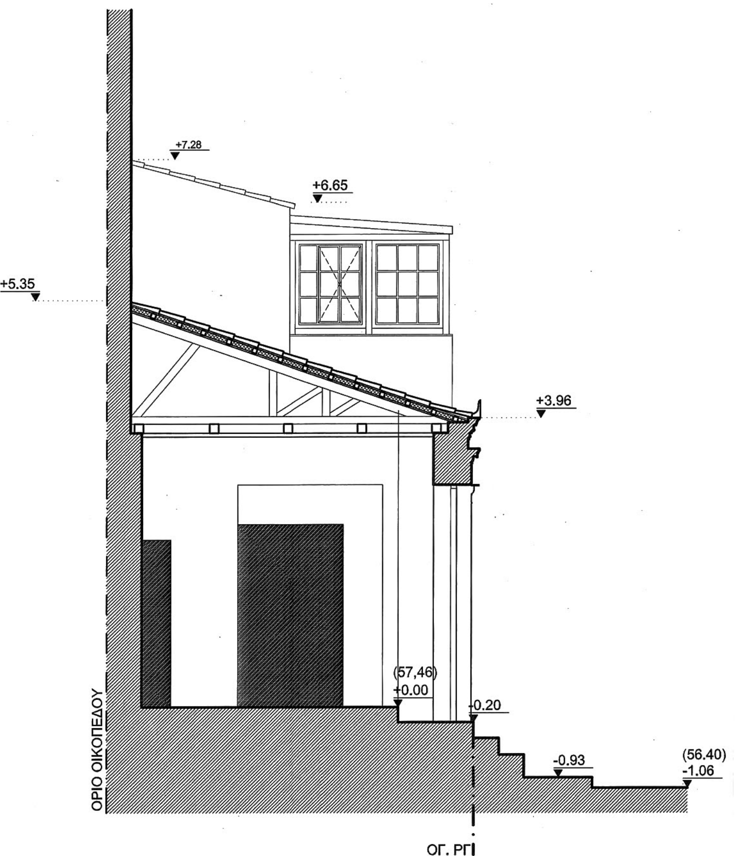


+5.35
+3.96
(57.18)
0.00
(56.45)
-0.73
(56.28)
-0.90
ΟΨΗ ΓΕΡΜΑΝΙΚΟΥ
⑤ λιακωτό - παραδοσιακή ξυλοκατασκευή (γκρί VECHRO C 512)
① κεραμίδια βυζαντινά κολυμβητά
② ακροκέραμα
③ γείσο με οδοντωτή ταινία
④ γείσο (μπεζ VECHRO D 211)
⑥ μετόπη τριπτός σοβάς (μπεζ VECHRO D 211)
⑦ παραστάδες (μπεζ VECHRO D 211)
⑧ ξύλινο κούφωμα με γαλικό πατζούρι (γκρί VECHRO C 512)
⑨ τοίχος τριπτός σοβάς (οχροκεραμιδί VECHRO D 211)
⑩ μαρμάρινη παραστάδα
⑪ σοβάς απομίμηση λίθου
⑫ μαρμάρινα σκαλοπάτια
+5.35
+3.96
Λπ.6
Λπ.7
(56.98)
-0.20
(57.18)
0.00
(56.28)
-0.90
ΟΨΗ ΚΥΝΑΙΓΕΙΡΟΥ

+7.28
+6.65
Λπ.8
+3.80
-0.25

Το παρόν διάγραμμα συνοδεύει την από 6/2/2019 αιτιολογική έκθεση της Δ/νσης Α.Ο.Κ.Α. Τμήματος Δ.Κ.
Η Τμηματάρχης
ΕΙΡΗΝΗ ΦΙΤΤΑ

εργοδότης:	ΝΙΚΟΣ ΜΙΧΑΛΟΠΟΥΛΟΣ ΓΙΩΤΑ ΒΡΕΤΤΑΚΟΥ - ΜΙΧΑΛΟΠΟΥΛΟΥ ΠΕΡΣΕΦΩΝΗ ΜΙΧΑΛΟΠΟΥΛΟΥ
εργο:	ΜΙΚΡΗ ΠΡΟΣΘΗΚΗ ΣΤΟΝ Α' ΟΡΟΦΟΥ ΑΠΟΚΑΤΕΣΤΗΜΕΝΟΥ ΔΙΑΤΗΡΗΤΕΟΥ ΚΤΙΡΙΟΥ
θεση:	ΓΕΡΜΑΝΙΚΟΥ & ΚΥΝΑΙΓΕΙΡΟΥ 6Α ΜΕΤΑΞΟΥΡΓΕΙΟ
μελετητες:	ΑΛΕΞΑΝΔΡΟΣ ΝΕΝΕΔΑΚΗΣ ΑΡΧΙΤΕΚΤΟΝΑΣ ΠΕΡΣΕΦΟΝΗ ΜΙΧΑΛΟΠΟΥΛΟΥ ΠΟΛΙΤΙΚΟΣ ΜΗΧΑΝΙΚΟΣ ΦΑΙΔΩΝΑΣ ΝΕΝΕΔΑΚΗΣ ΗΛΕΚΤΡΟΛΟΓΟΣ ΜΗΧΑΝΙΚΟΣ
θεμα σχεδιου	ΟΨΗ ΓΕΡΜΑΝΙΚΟΥ ΟΨΗ ΚΥΝΑΙΓΕΙΡΟΥ ΠΡΟΤΑΣΗ — Α.08
κλιμακα:	1:50
σφραγιδα-υπογραφη	ΑΛΕΞΑΝΔΡΟΣ Ε. ΝΕΝΕΔΑΚΗ ΑΡΧΙΤΕΚΤΩΝ ΜΗΧΑΝΙΚΟΣ Ε.Μ.Π. ΜΕΛΟΣ Τ.Ε.Ε. ΑΡΙΘΜΟΣ ΜΗΤΡΩΟΥ 12931 ΒΑΛΑΩΡΙΤΟΥ 6β - 106 71 ΑΘΗΝΑ Α.Φ.Μ.: 133326683 - Δ.Ο.Υ.: Α' ΑΘΗΝΩΝ ΤΗΛ.: 210 3616700
χρονος μελετης	ΙΟΥΝΙΟΣ 2018 — ΑΡ.ΓΡ.505/536

ΚΕΝΤΡΙΚΟ ΣΥΜΒΟΥΛΙΟ ΑΡΧΙΤΕΚΤΟΝΙΚΗΣ
Το παρόν σχεδιάγραμμα μελετήθηκε από το ΚΕ.Σ.Α. την 13-2-2019 και εγκρίθηκε σύμφωνα με την υπ' αριθμ. 2 γνωμοδότησή του
ΠΡΟΕΔΡΟΣ Ε. ΚΛΑΜΠΑΤΣΕΑ
ΓΡΑΜΜΑΤΕΑΣ Α. ΜΕΣΣΑ

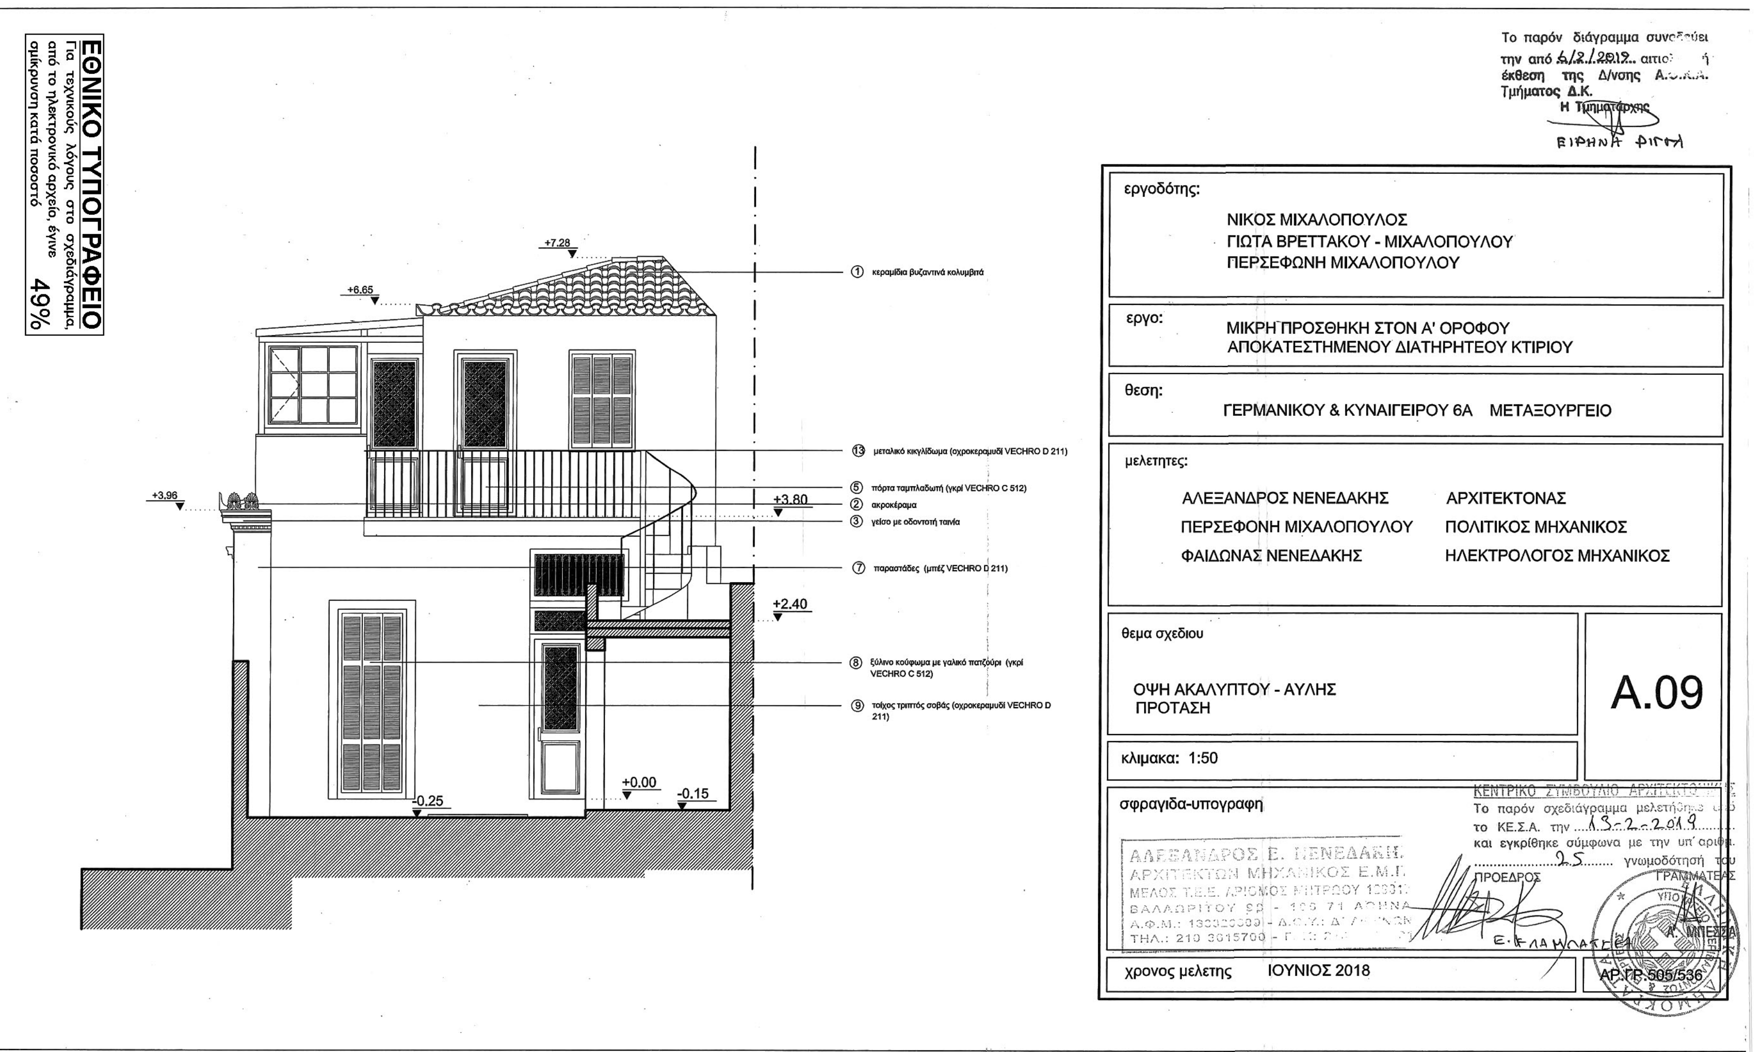
Το παρόν διάγραμμα συνοδεύει την από 6/2/2019 αιτιολογική έκθεση της Δ/νσης Α... Τμήματος Δ.Κ.
Η Τμηματάρχης
ΕΙΡΗΝΗ ΦΙΓΚΗ
εργοδότης:
ΝΙΚΟΣ ΜΙΧΑΛΟΠΟΥΛΟΣ
ΓΙΩΤΑ ΒΡΕΤΤΑΚΟΥ - ΜΙΧΑΛΟΠΟΥΛΟΥ
ΠΕΡΣΕΦΩΝΗ ΜΙΧΑΛΟΠΟΥΛΟΥ
εργο:
ΜΙΚΡΗ ΠΡΟΣΘΗΚΗ ΣΤΟΝ Α' ΟΡΟΦΟΥ
ΑΠΟΚΑΤΕΣΤΗΜΕΝΟΥ ΔΙΑΤΗΡΗΤΕΟΥ ΚΤΙΡΙΟΥ
θεση:
ΓΕΡΜΑΝΙΚΟΥ & ΚΥΝΑΙΓΕΙΡΟΥ 6Α ΜΕΤΑΞΟΥΡΓΕΙΟ
μελετητες:
ΑΛΕΞΑΝΔΡΟΣ ΝΕΝΕΔΑΚΗΣ ΑΡΧΙΤΕΚΤΟΝΑΣ
ΠΕΡΣΕΦΟΝΗ ΜΙΧΑΛΟΠΟΥΛΟΥ ΠΟΛΙΤΙΚΟΣ ΜΗΧΑΝΙΚΟΣ
ΦΑΙΔΩΝΑΣ ΝΕΝΕΔΑΚΗΣ ΗΛΕΚΤΡΟΛΟΓΟΣ ΜΗΧΑΝΙΚΟΣ
θεμα σχεδιου
ΟΨΗ ΑΚΑΛΥΠΤΟΥ - ΑΥΛΗΣ
ΠΡΟΤΑΣΗ
Α.09
κλιμακα: 1:50
σφραγίδα-υπογραφη
ΑΛΕΞΑΝΔΡΟΣ Ε. ΝΕΝΕΔΑΚΗΣ
ΑΡΧΙΤΕΚΤΩΝ ΜΗΧΑΝΙΚΟΣ Ε.Μ.Π.
ΚΕΝΤΡΙΚΟ ΣΥΜΒΟΥΛΙΟ ΑΡΧΙΤΕΚΤΟΝΙΚΗΣ
Το παρόν σχεδιάγραμμα μελετήθηκε από το ΚΕ.Σ.Α. την 13-2-2019 και εγκρίθηκε σύμφωνα με την υπ' αριθμ. 25 γνωμοδότησή του
ΠΡΟΕΔΡΟΣ
ΓΡΑΜΜΑΤΕΑΣ
χρονος μελετης ΙΟΥΝΙΟΣ 2018
ΑΡ.ΓΡ. 505/536
+7.28
+6.65
+3.96
+3.80
+2.40
+0.00
-0.15
-0.25
① κεραμίδια βυζαντινά κολυμβητά
⑬ μεταλλικό κιγκλίδωμα (οχροκεραμιδί VECHRO D 211)
⑤ πόρτα ταμπλαδωτή (γκρί VECHRO C 512)
② ακροκέραμα
③ γείσο με οδοντωτή ταινία
⑦ παραστάδες (μπεζ VECHRO D 211)
⑧ ξύλινο κούφωμα με γαλλικό πατζούρι (γκρί VECHRO C 512)
⑨ τοίχος τριπτός σοβάς (οχροκεραμιδί VECHRO D 211)
ΕΘΝΙΚΟ ΤΥΠΟΓΡΑΦΕΙΟ
Για τεχνικούς λόγους στο σχεδιάγραμμα, από το ηλεκτρονικό αρχείο, έγινε σμίκρυνση κατά ποσοστό 49%



ΕΘΝΙΚΟ ΤΥΠΟΓΡΑΦΕΙΟ

Το Εθνικό Τυπογραφείο αποτελεί δημόσια υπηρεσία υπαγόμενη στο Υπουργείο Διοικητικής Ανασυγκρότησης και έχει την ευθύνη τόσο για τη σύνταξη, διαχείριση, εκτύπωση και κυκλοφορία των Φύλλων της Εφημερίδας της Κυβερνήσεως (ΦΕΚ), όσο και για την κάλυψη των εκτυπωτικών - εκδοτικών αναγκών του δημοσίου και του ευρύτερου δημόσιου τομέα (ν. 3469/2006/Α΄ 131 και π.δ. 29/2018/Α΄58).

1. ΦΥΛΛΟ ΤΗΣ ΕΦΗΜΕΡΙΔΑΣ ΤΗΣ ΚΥΒΕΡΝΗΣΕΩΣ (ΦΕΚ)

• Τα **ΦΕΚ σε ηλεκτρονική μορφή** διατίθενται δωρεάν στο **www.et.gr**, την επίσημη ιστοσελίδα του Εθνικού Τυπογραφείου. Όσα ΦΕΚ δεν έχουν ψηφιοποιηθεί και καταχωριστεί στην ανωτέρω ιστοσελίδα, ψηφιοποιούνται και αποστέλλονται επίσης δωρεάν με την υποβολή αίτησης, για την οποία αρκεί η συμπλήρωση των αναγκαίων στοιχείων σε ειδική φόρμα στον ιστότοπο www.et.gr.

• Τα **ΦΕΚ σε έντυπη μορφή** διατίθενται σε μεμονωμένα φύλλα είτε απευθείας από το Τμήμα Πωλήσεων και Συνδρομητών, είτε ταχυδρομικά με την αποστολή αιτήματος παραγγελίας μέσω των ΚΕΠ, είτε με ετήσια συνδρομή μέσω του Τμήματος Πωλήσεων και Συνδρομητών. Το κόστος ενός ασπρόμαυρου ΦΕΚ από 1 έως 16 σελίδες είναι 1,00 €, αλλά για κάθε επιπλέον οκτασέλιδο (ή μέρος αυτού) προσαυξάνεται κατά 0,20 €. Το κόστος ενός έγχρωμου ΦΕΚ από 1 έως 16 σελίδες είναι 1,50 €, αλλά για κάθε επιπλέον οκτασέλιδο (ή μέρος αυτού) προσαυξάνεται κατά 0,30 €. Το τεύχος Α.Σ.Ε.Π. διατίθεται δωρεάν.

• **Τρόποι αποστολής κειμένων προς δημοσίευση:**

Α. Τα κείμενα προς δημοσίευση στο ΦΕΚ, από τις υπηρεσίες και τους φορείς του δημοσίου, αποστέλλονται ηλεκτρονικά στη διεύθυνση **webmaster.et@et.gr** με χρήση προηγμένης ψηφιακής υπογραφής και χρονοσήμανσης.

Β. Κατ’ εξαίρεση, όσοι πολίτες δεν διαθέτουν προηγμένη ψηφιακή υπογραφή μπορούν είτε να αποστέλλουν ταχυδρομικά, είτε να καταθέτουν με εκπρόσωπό τους κείμενα προς δημοσίευση εκτυπωμένα σε χαρτί στο Τμήμα Παραλαβής και Καταχώρισης Δημοσιευμάτων.

• Πληροφορίες, σχετικά με την αποστολή/κατάθεση εγγράφων προς δημοσίευση, την ημερήσια κυκλοφορία των Φ.Ε.Κ., με την πώληση των τευχών και με τους ισχύοντες τιμοκαταλόγους για όλες τις υπηρεσίες μας, περιλαμβάνονται στον ιστότοπο (www.et.gr). Επίσης μέσω του ιστότοπου δίδονται πληροφορίες σχετικά με την πορεία δημοσίευσης των εγγράφων, με βάση τον Κωδικό Αριθμό Δημοσιεύματος (ΚΑΔ). Πρόκειται για τον αριθμό που εκδίδει το Εθνικό Τυπογραφείο για όλα τα κείμενα που πληρούν τις προϋποθέσεις δημοσίευσης.

2. ΕΚΤΥΠΩΤΙΚΕΣ - ΕΚΔΟΤΙΚΕΣ ΑΝΑΓΚΕΣ ΤΟΥ ΔΗΜΟΣΙΟΥ

Το Εθνικό Τυπογραφείο ανταποκρινόμενο σε αιτήματα υπηρεσιών και φορέων του δημοσίου αναλαμβάνει να σχεδιάσει και να εκτυπώσει έντυπα, φυλλάδια, βιβλία, αφίσες, μπλοκ, μηχανογραφικά έντυπα, φακέλους για κάθε χρήση, κ.ά.

Επίσης σχεδιάζει ψηφιακές εκδόσεις, λογότυπα και παράγει οπτικοακουστικό υλικό.

Ταχυδρομική Διεύθυνση: Καποδιστρίου 34, τ.κ. 10432, Αθήνα

ΤΗΛΕΦΩΝΙΚΟ ΚΕΝΤΡΟ: 210 5279000 - fax: 210 5279054

ΕΞΥΠΗΡΕΤΗΣΗ ΚΟΙΝΟΥ
Πωλήσεις - Συνδρομές: (Ισόγειο, τηλ. 210 5279178 - 180)
Πληροφορίες: (Ισόγειο, Γρ. 3 και τηλεφ. κέντρο 210 5279000)
Παραλαβή Δημ. Ύλης: (Ισόγειο, τηλ. 210 5279167, 210 5279139)

Ωράριο για το κοινό: Δευτέρα ως Παρασκευή: 8:00 - 13:30

Ιστότοπος: **www.et.gr**

Πληροφορίες σχετικά με την λειτουργία του ιστότοπου: **helpdesk.et@et.gr**

Αποστολή ψηφιακά υπογεγραμμένων εγγράφων προς δημοσίευση στο ΦΕΚ: **webmaster.et@et.gr**

Πληροφορίες για γενικό πρωτόκολλο και αλληλογραφία: **grammateia@et.gr**

Πείτε μας τη γνώμη σας,
για να βελτιώσουμε τις υπηρεσίες μας, συμπληρώνοντας την ειδική φόρμα στον ιστότοπό μας.

